



PLAN REVIEW APPROVAL STAMP

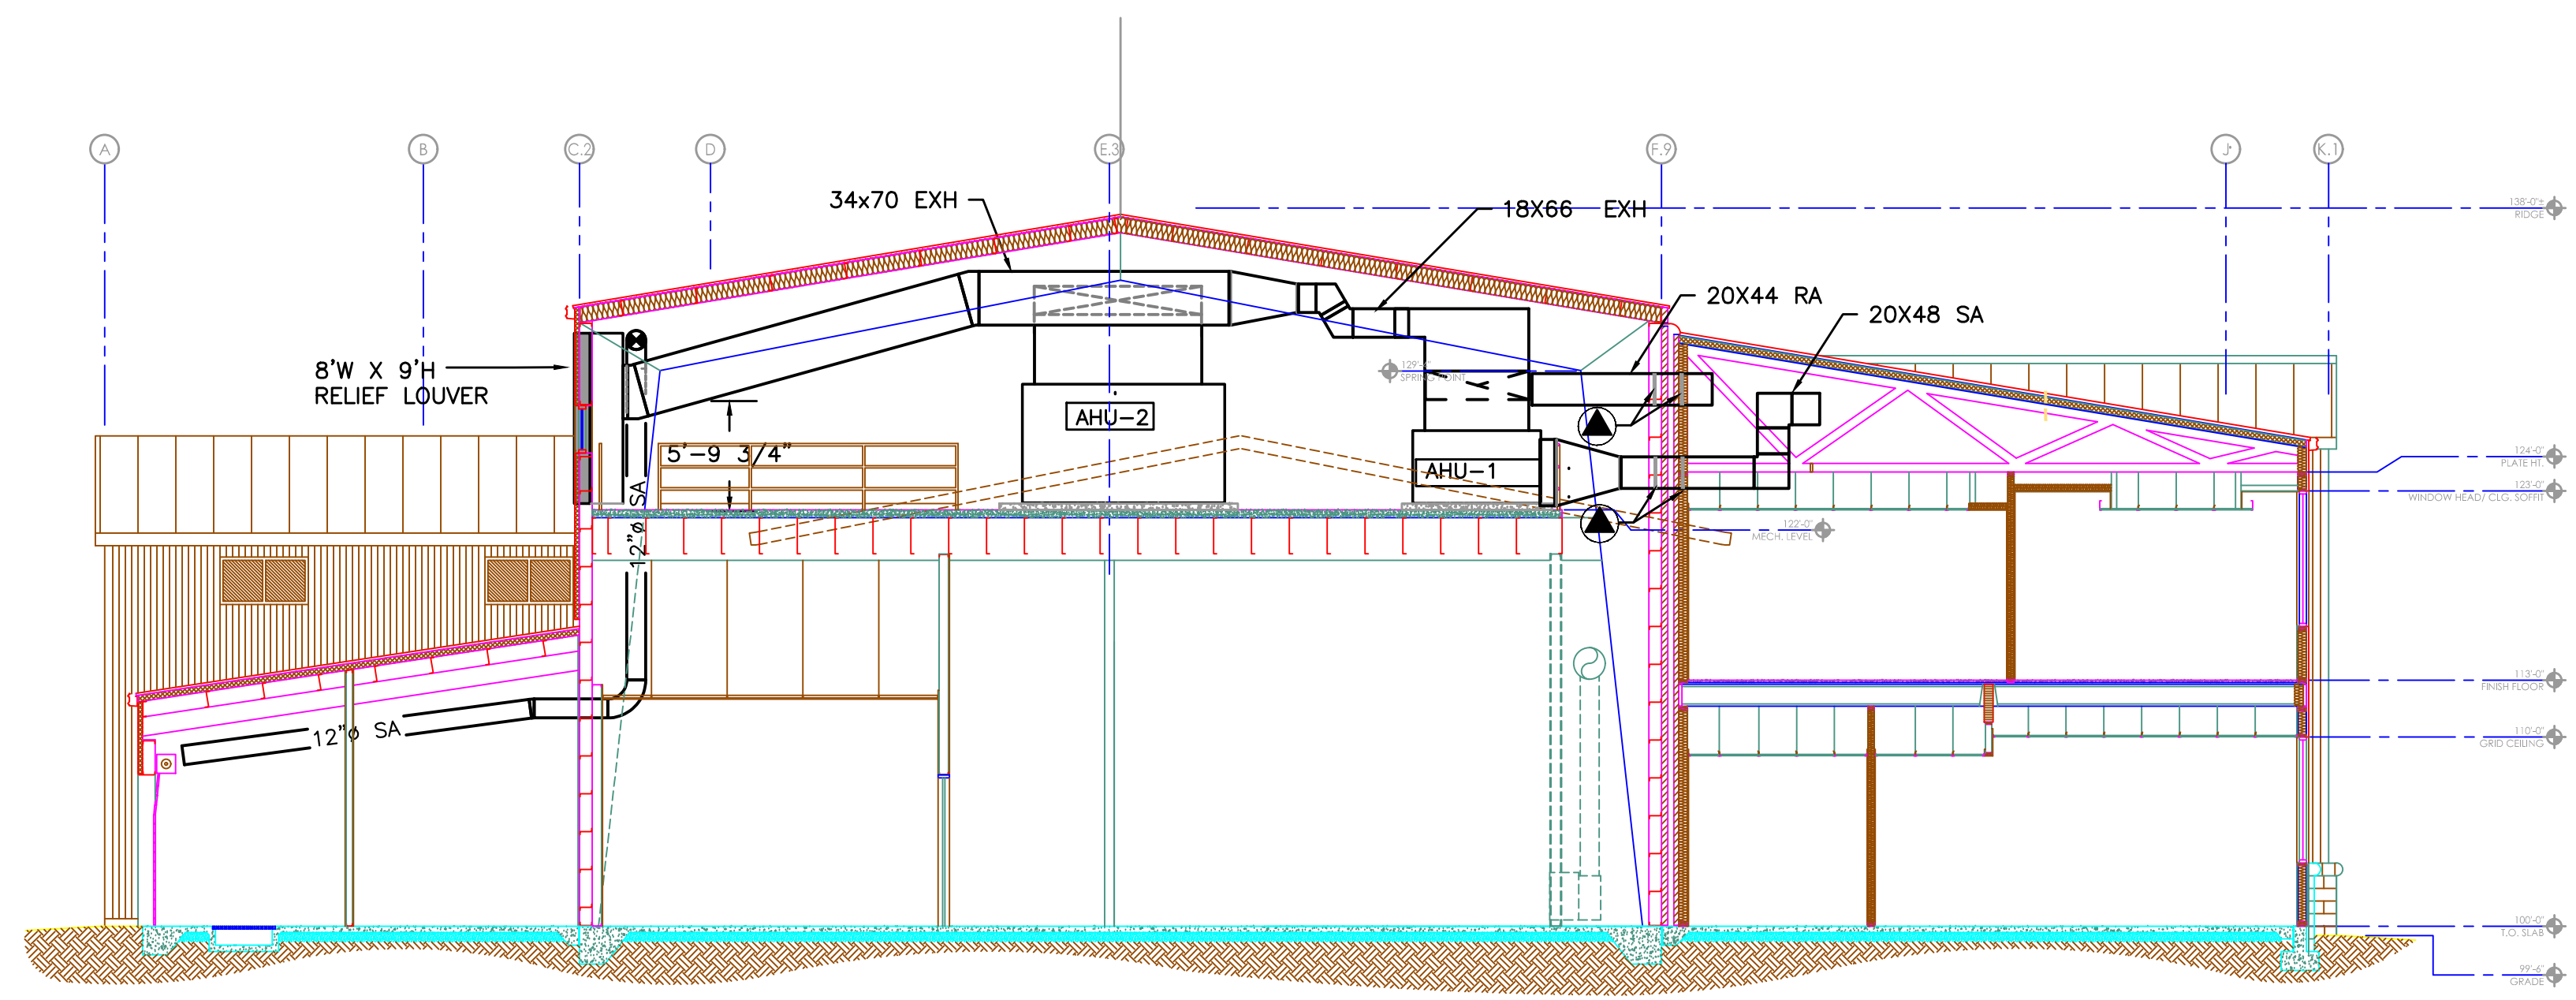

**1** MEZZ SECTION  
 M4.2 SCALE: 1/8"=1'-0"

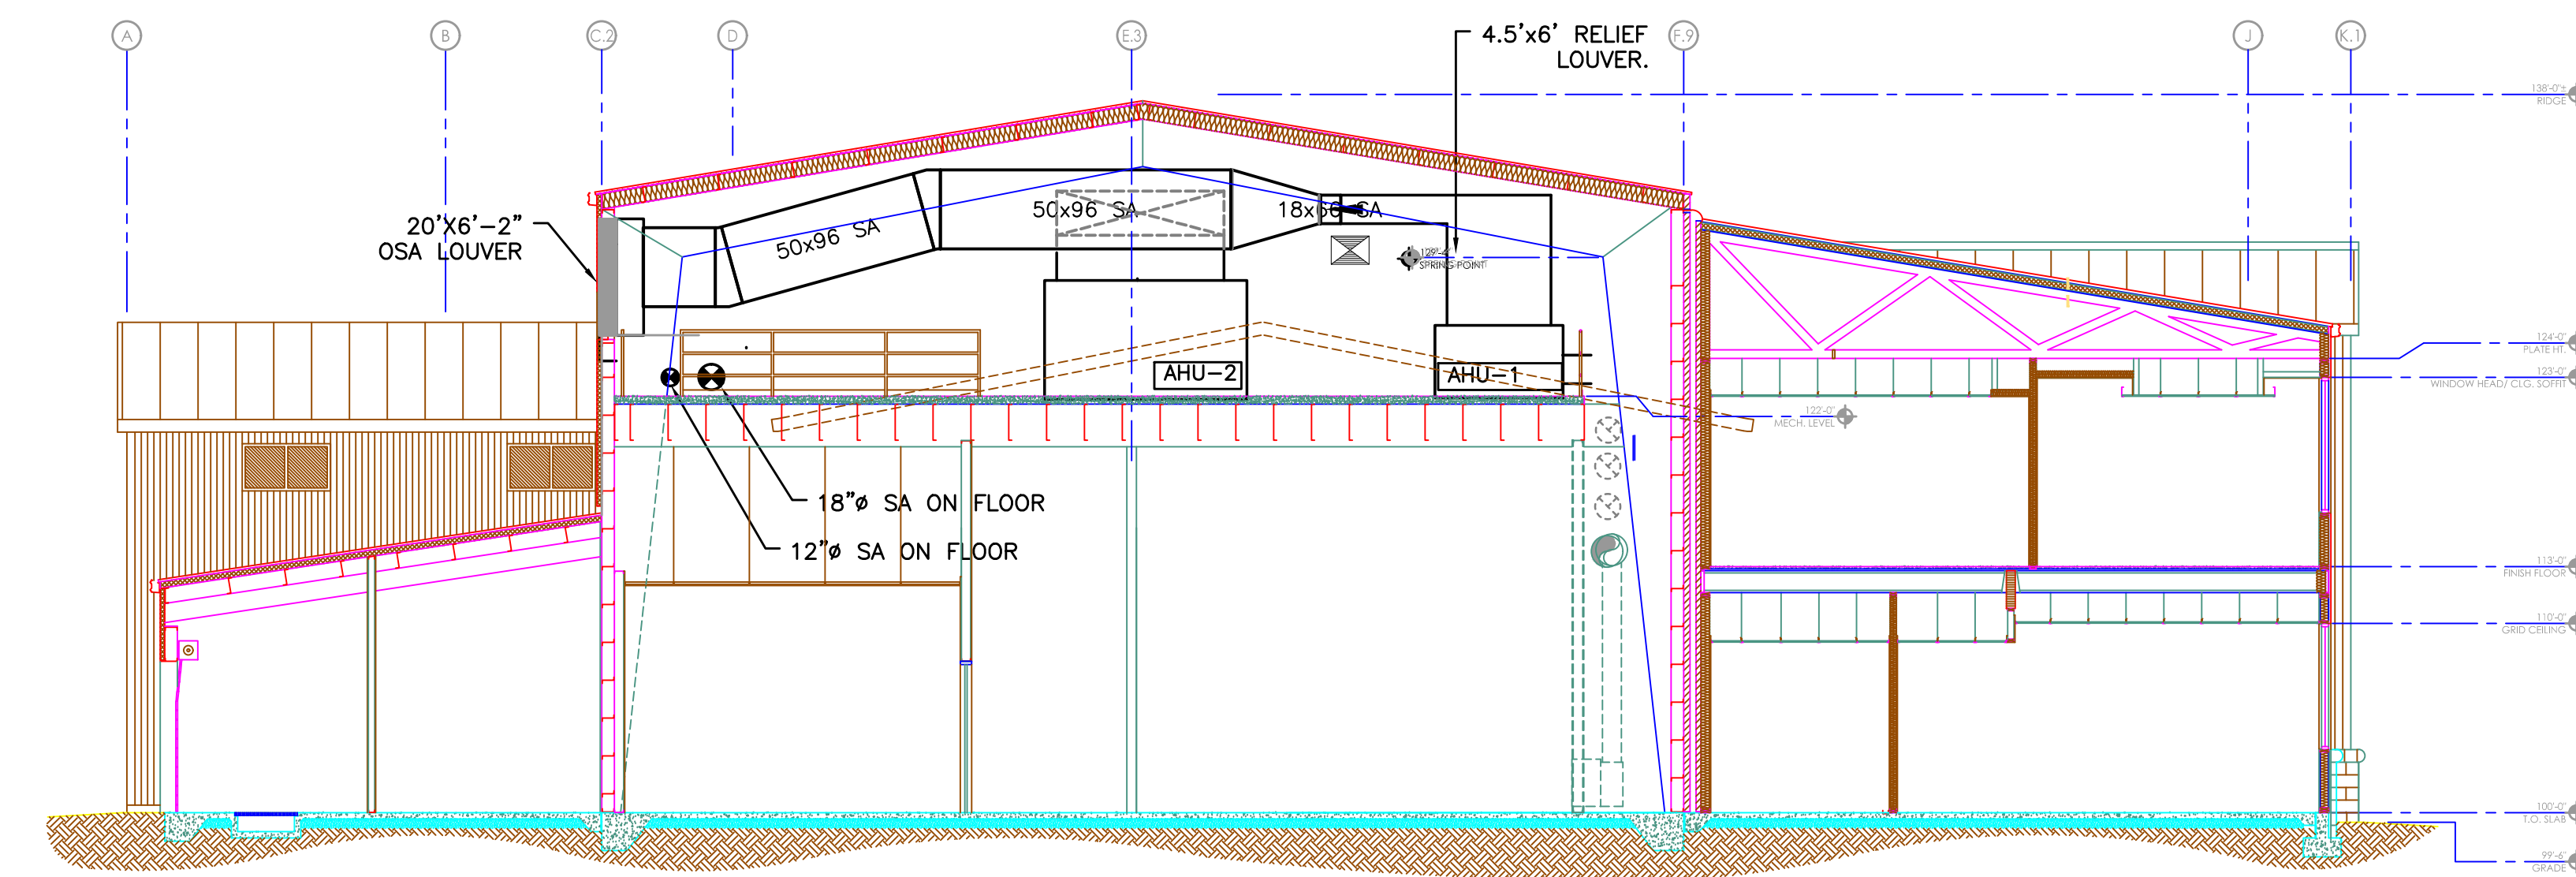

**2** MEZZ SECTION  
 M4.2 SCALE: 1/8"=1'-0"